


# GRUNDARFJARÐARBÆR

Kolgrafafjörður, áfangastaður. Tillaga að deiliskipulagi.

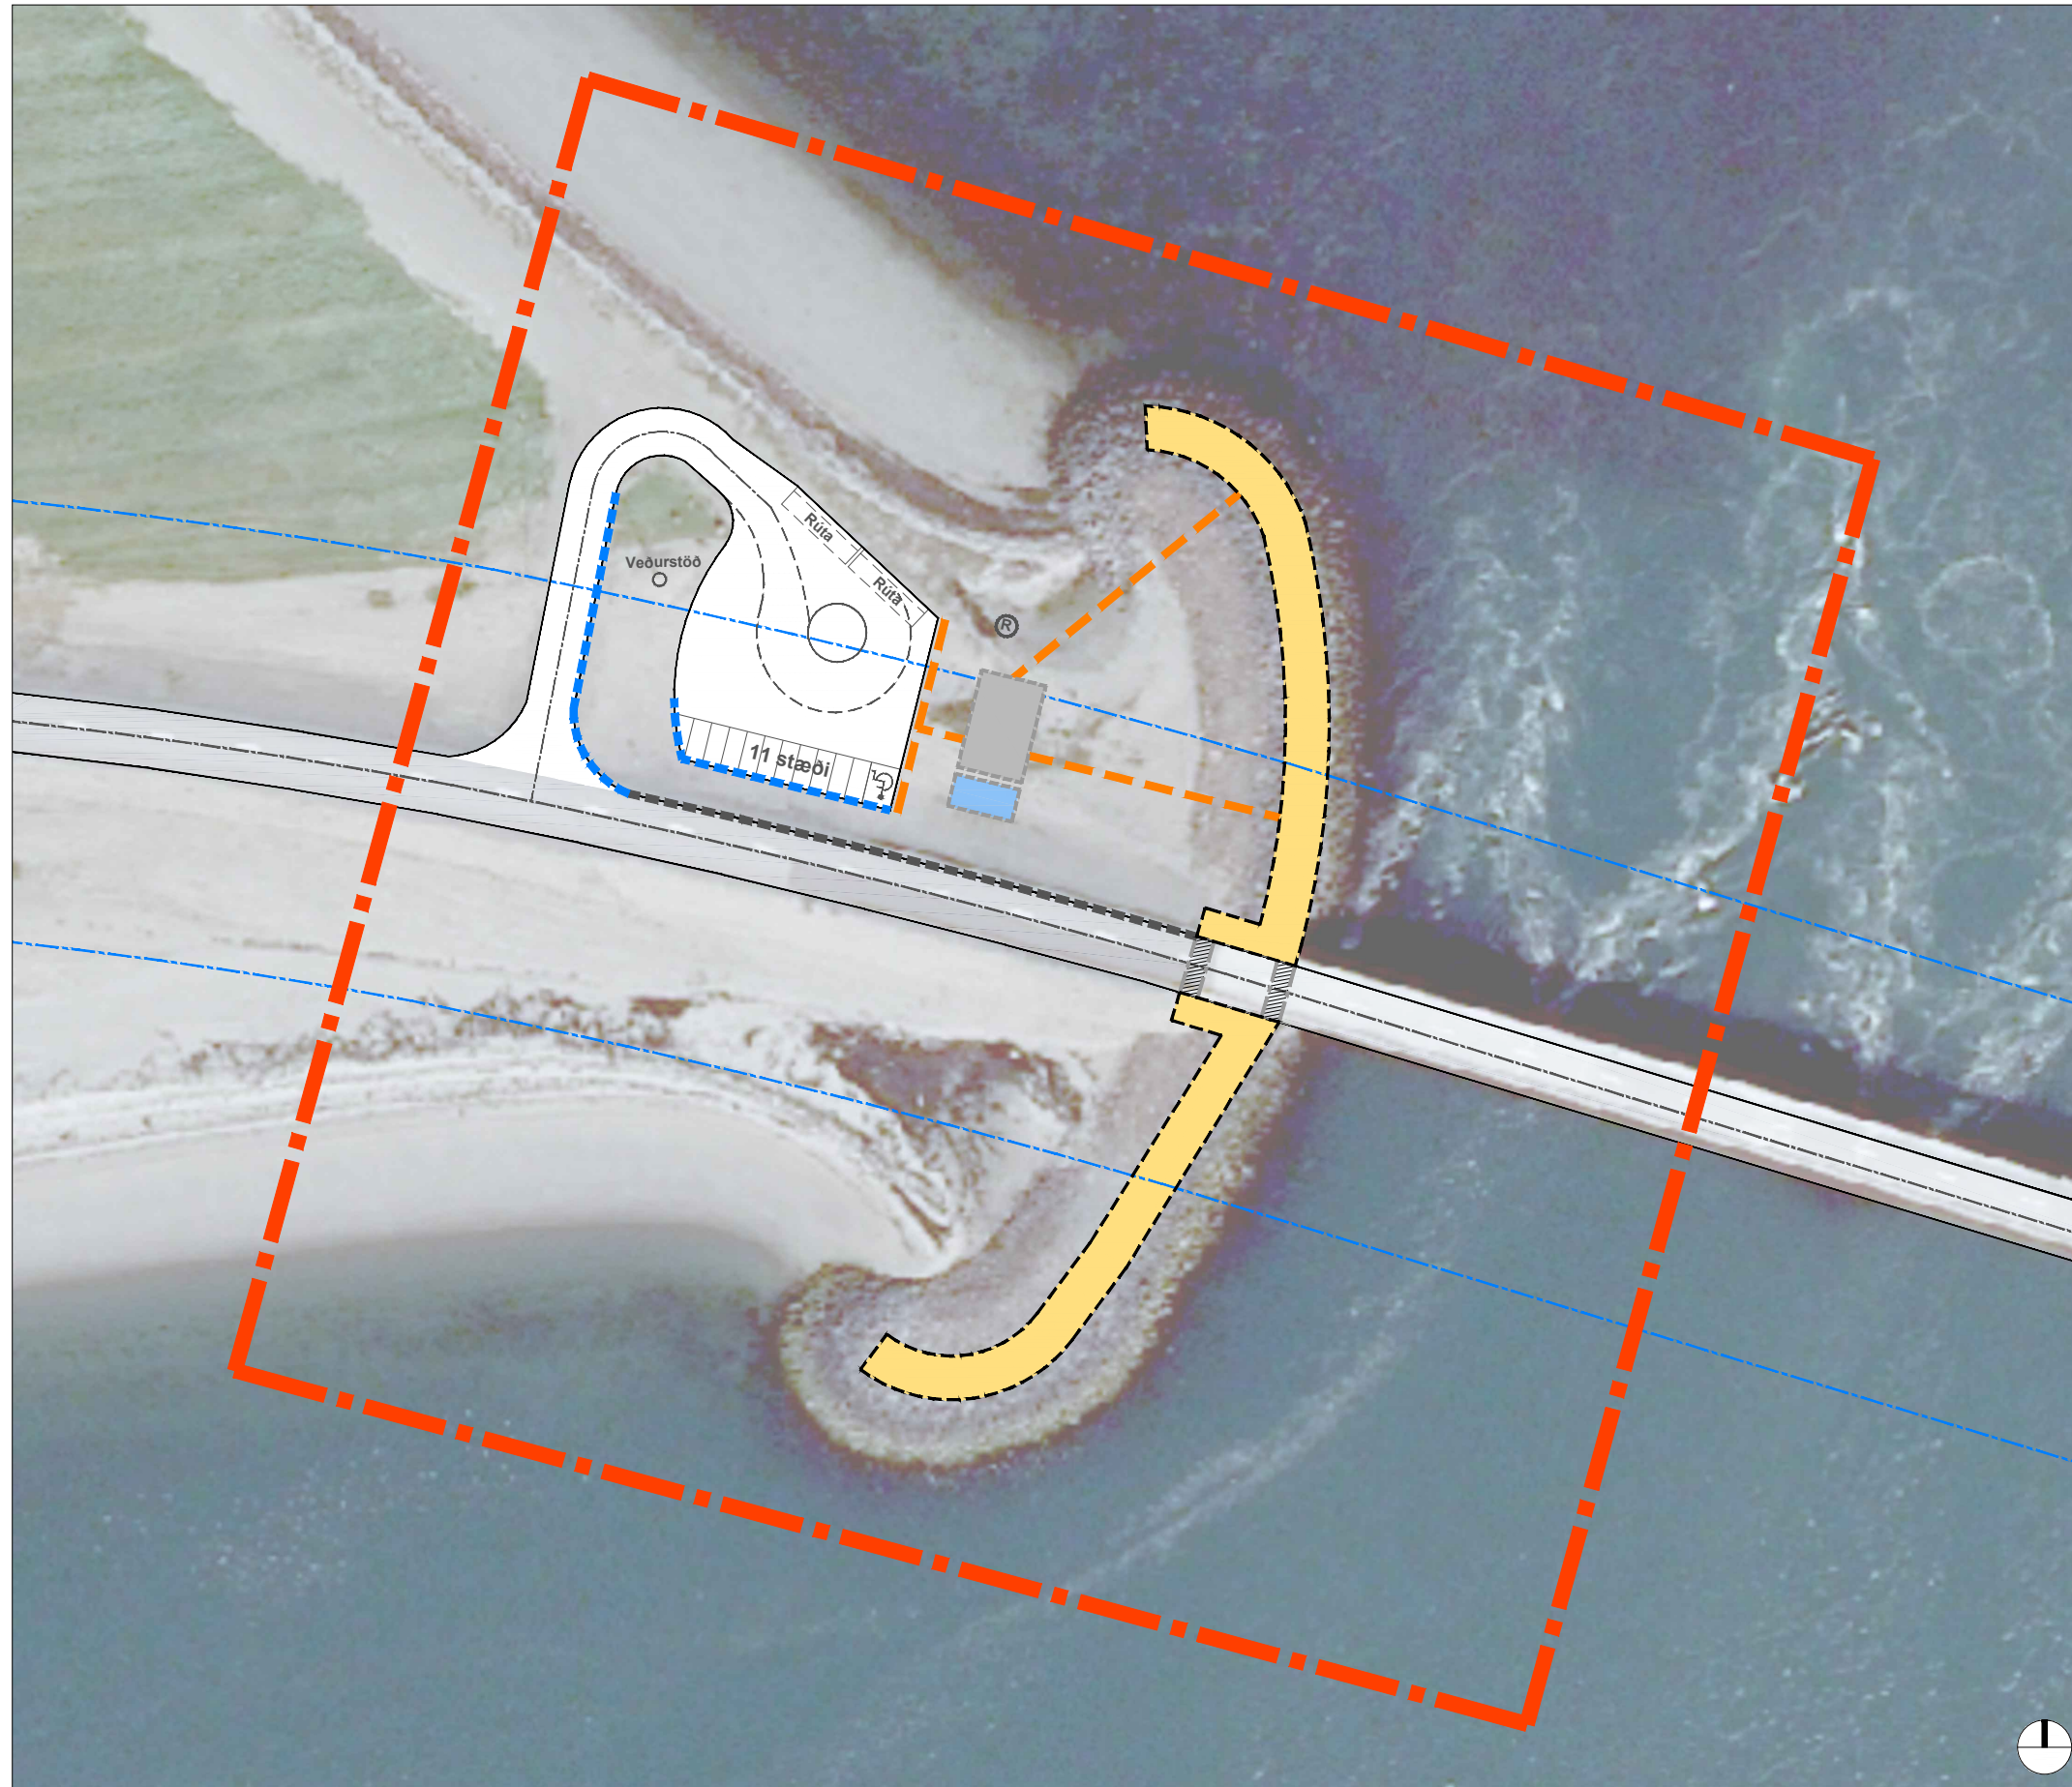

Tillaga að deiliskipulagi í mkv. 1:1000



Skýringarmynd: Hluti Aðalskipulags Grundarfjarðar 2003-2015

Deiliskipulag er sett fram á uppdrætti þessum ásamt meðfylgjandi greinargerð og skipulagsskilmálum dags. 13. mars 2018.

Skýringar	
	Mörk deiliskipulags
	Bílastæði og vegtenging
	Útsýnispallur
	Þjónustuskýli
	Svæði til áningar
	Gönguleiðir
	Miðlína vegar
	Veghelgunarsvæði
	Stoðveggir
	Vegrið
	Rotþró
	Undirgöng/gönguleið undir brú/veg

Deiliskipulag hefur fengið meðferð í samræmi við ákvæði 1. mgr. 43. gr. skipulagslaga nr. 123/2010 m.s.br. var samþykkt í umhverfis- og skipulagsráði \_\_\_\_\_ 2018 og í bæjarstjórn \_\_\_\_\_ 2018.

Tillagan var auglýst frá \_\_\_\_\_ 2018 með athugasemdafresti til \_\_\_\_\_ 2018.

Auglýsing um gildistöku breytingarinnar var birt í B-deild Stjórnartíðinda \_\_\_\_\_ 2018.

Þorsteinn Steinsson, bæjarstjóri

1205-011-U01	<b>GRUNDARFJARÐARBÆR</b> Kolgrafafjörður, áfangastaður Tillaga að deiliskipulagi. Kynning á vinnslustigi.	alta@alta.is www.alta.is
13. mars 2018	Mælikvarði: 1:1000 @ A3	Teikn./Yfirfarið: ÞK / HH



S:\V01311205 Grundarfjarðarbær - Skipulag Áfangastaðar Við Kolgrafafjörð\Vinnugögn\Uppdrættir\A1205-011-U01.dwg